



Begane grond

Schaal 1:100

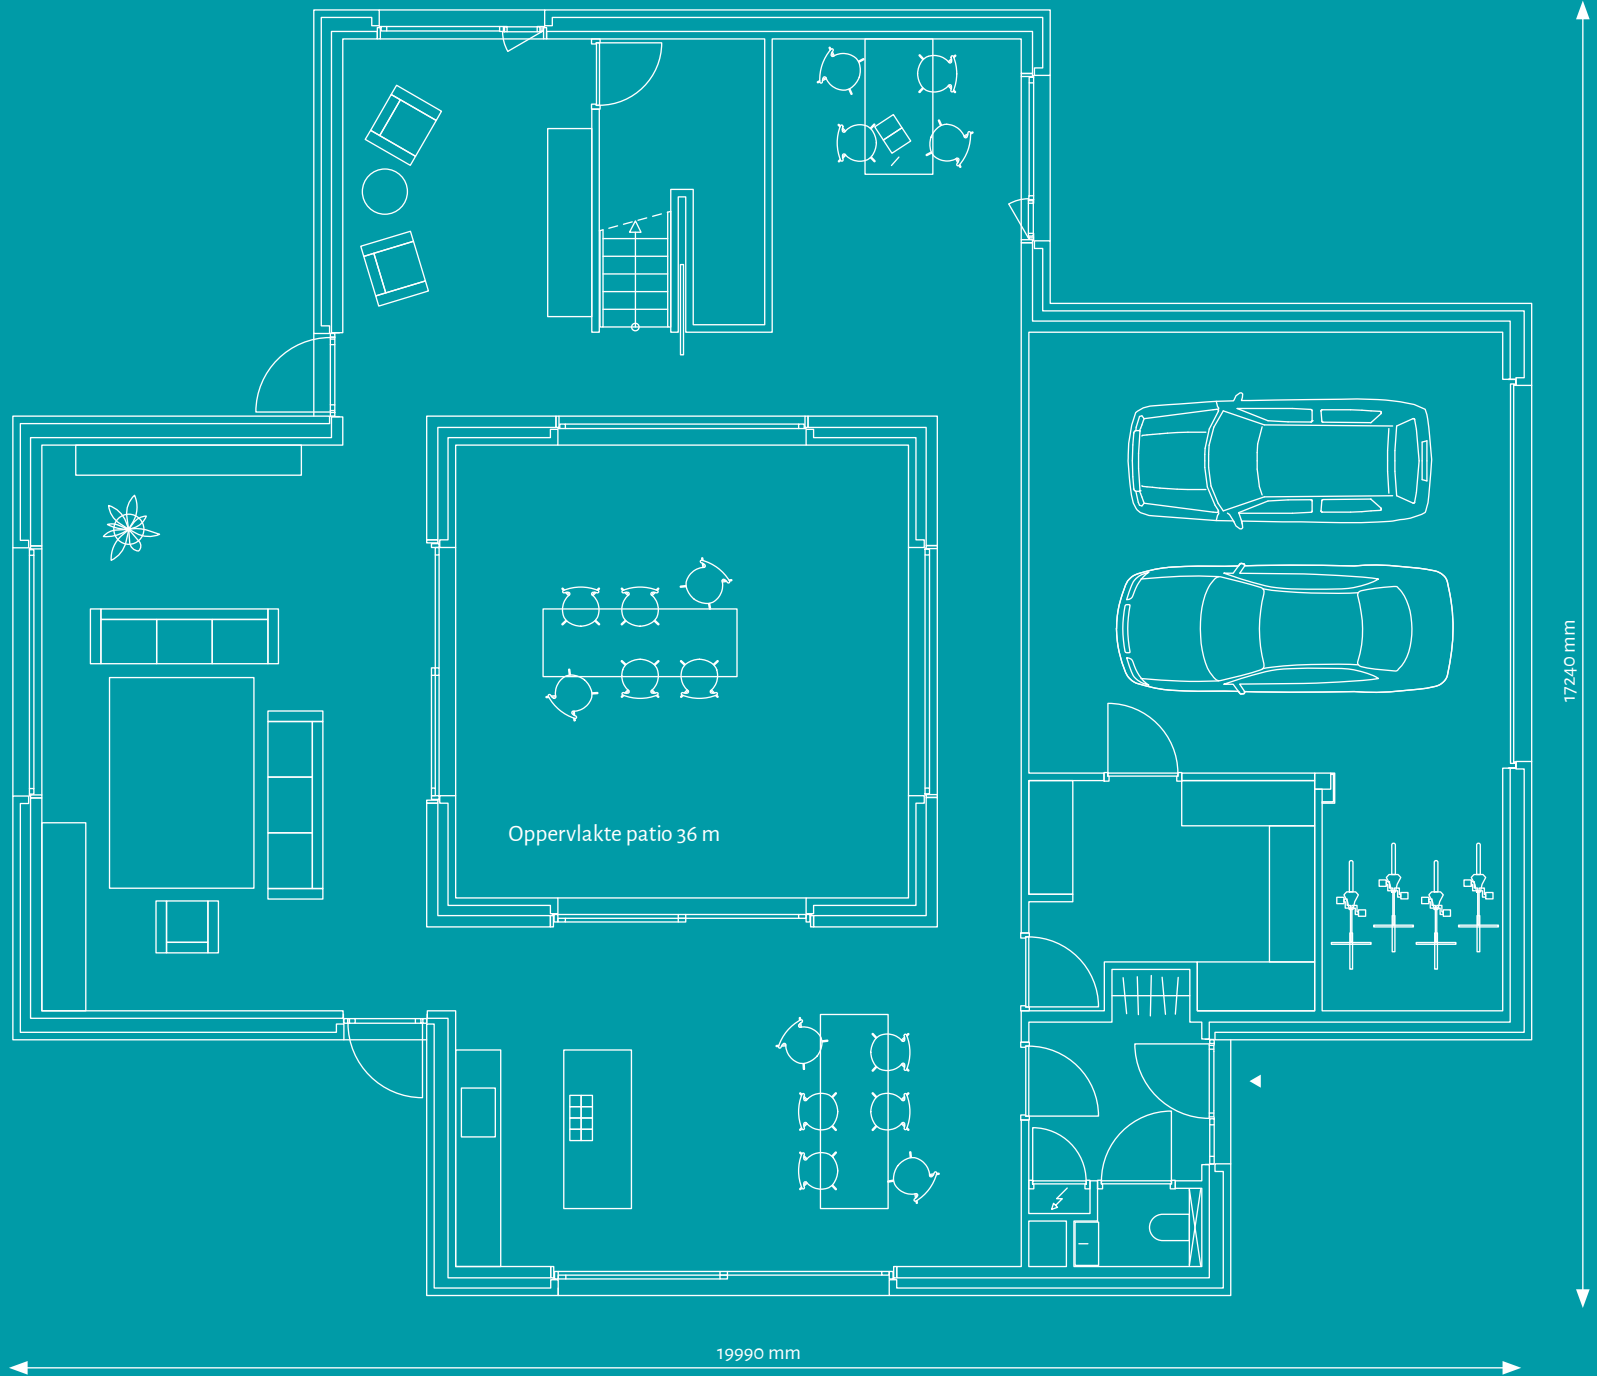

Eerste verdieping

Schaal 1:100

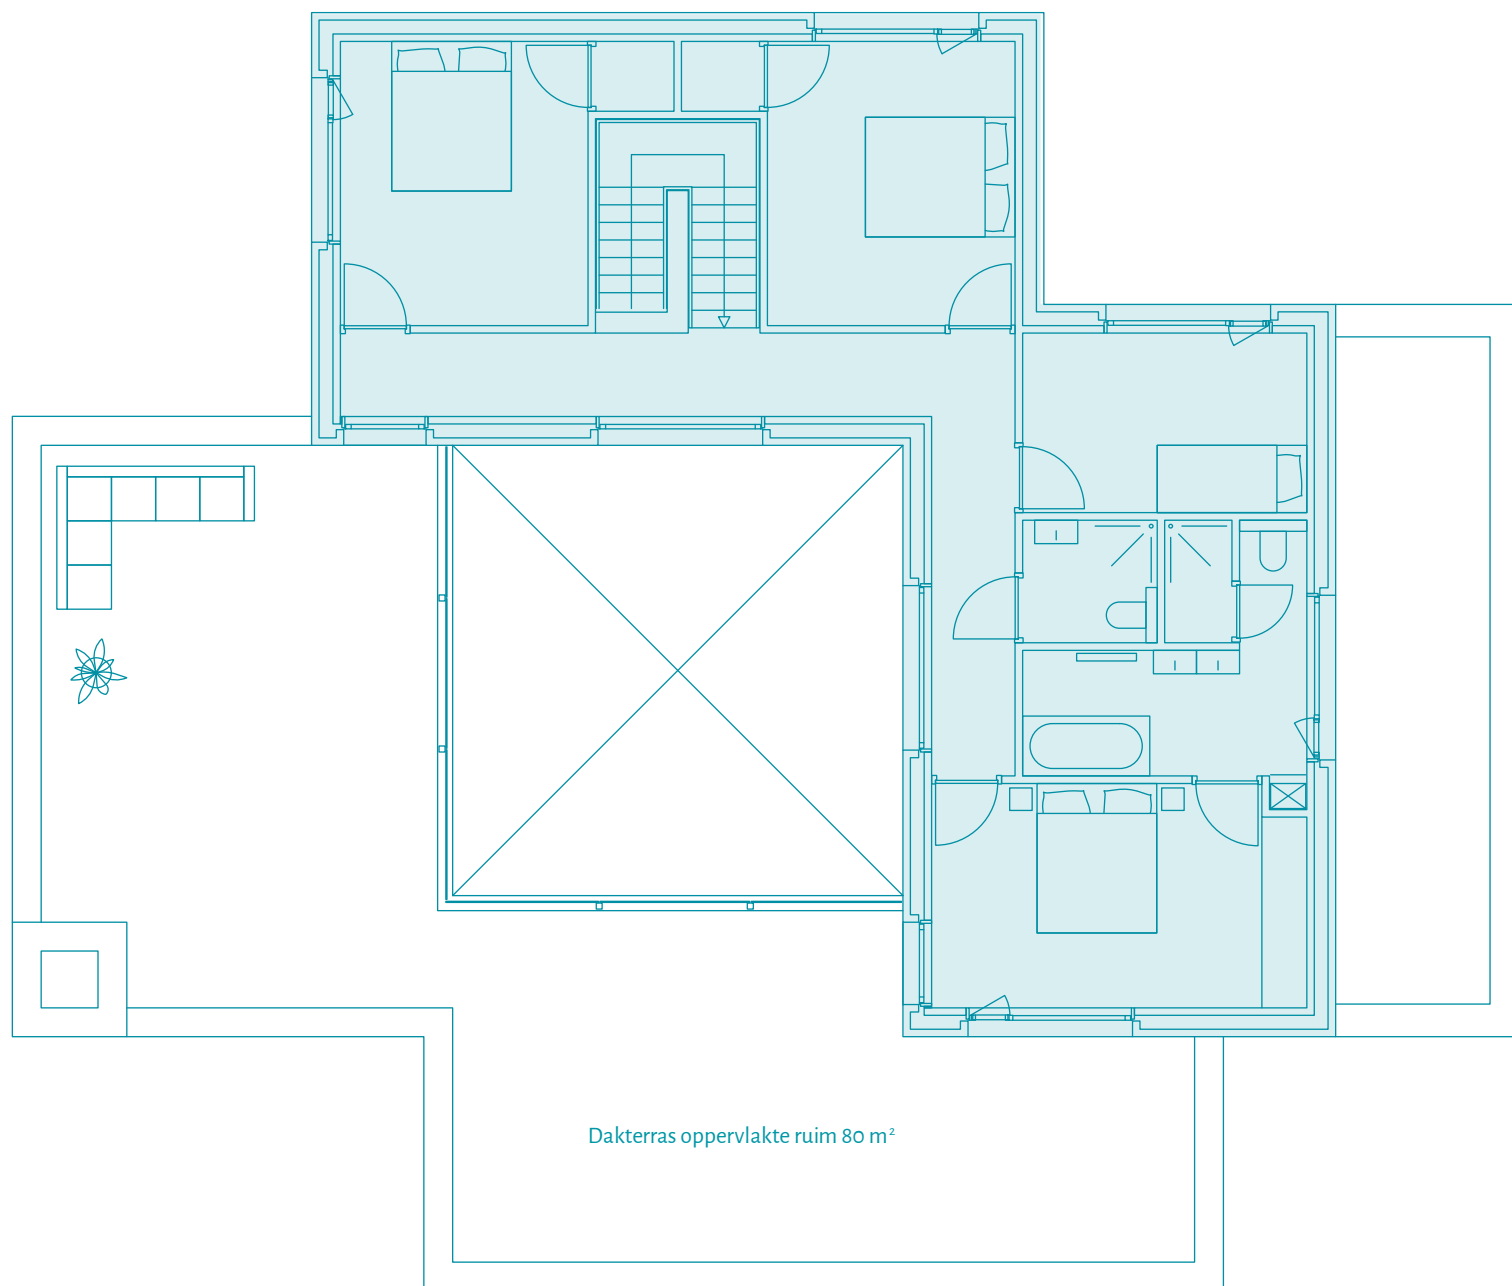

Binnen de muren van de Parkvilla's in Bosrijk Eindhoven is er alle vrijheid om te spelen met ruimte. Onze binnenhuisarchitect heeft alvast een paar ideeën geschetst. Het gaat erom dat jij hier jouw droomvilla realiseert! Verdeeld over twee ruim opgezette woonverdiepingen is elke gewenste woonfunctie optimaal te realiseren.